


FACHADA NORTE

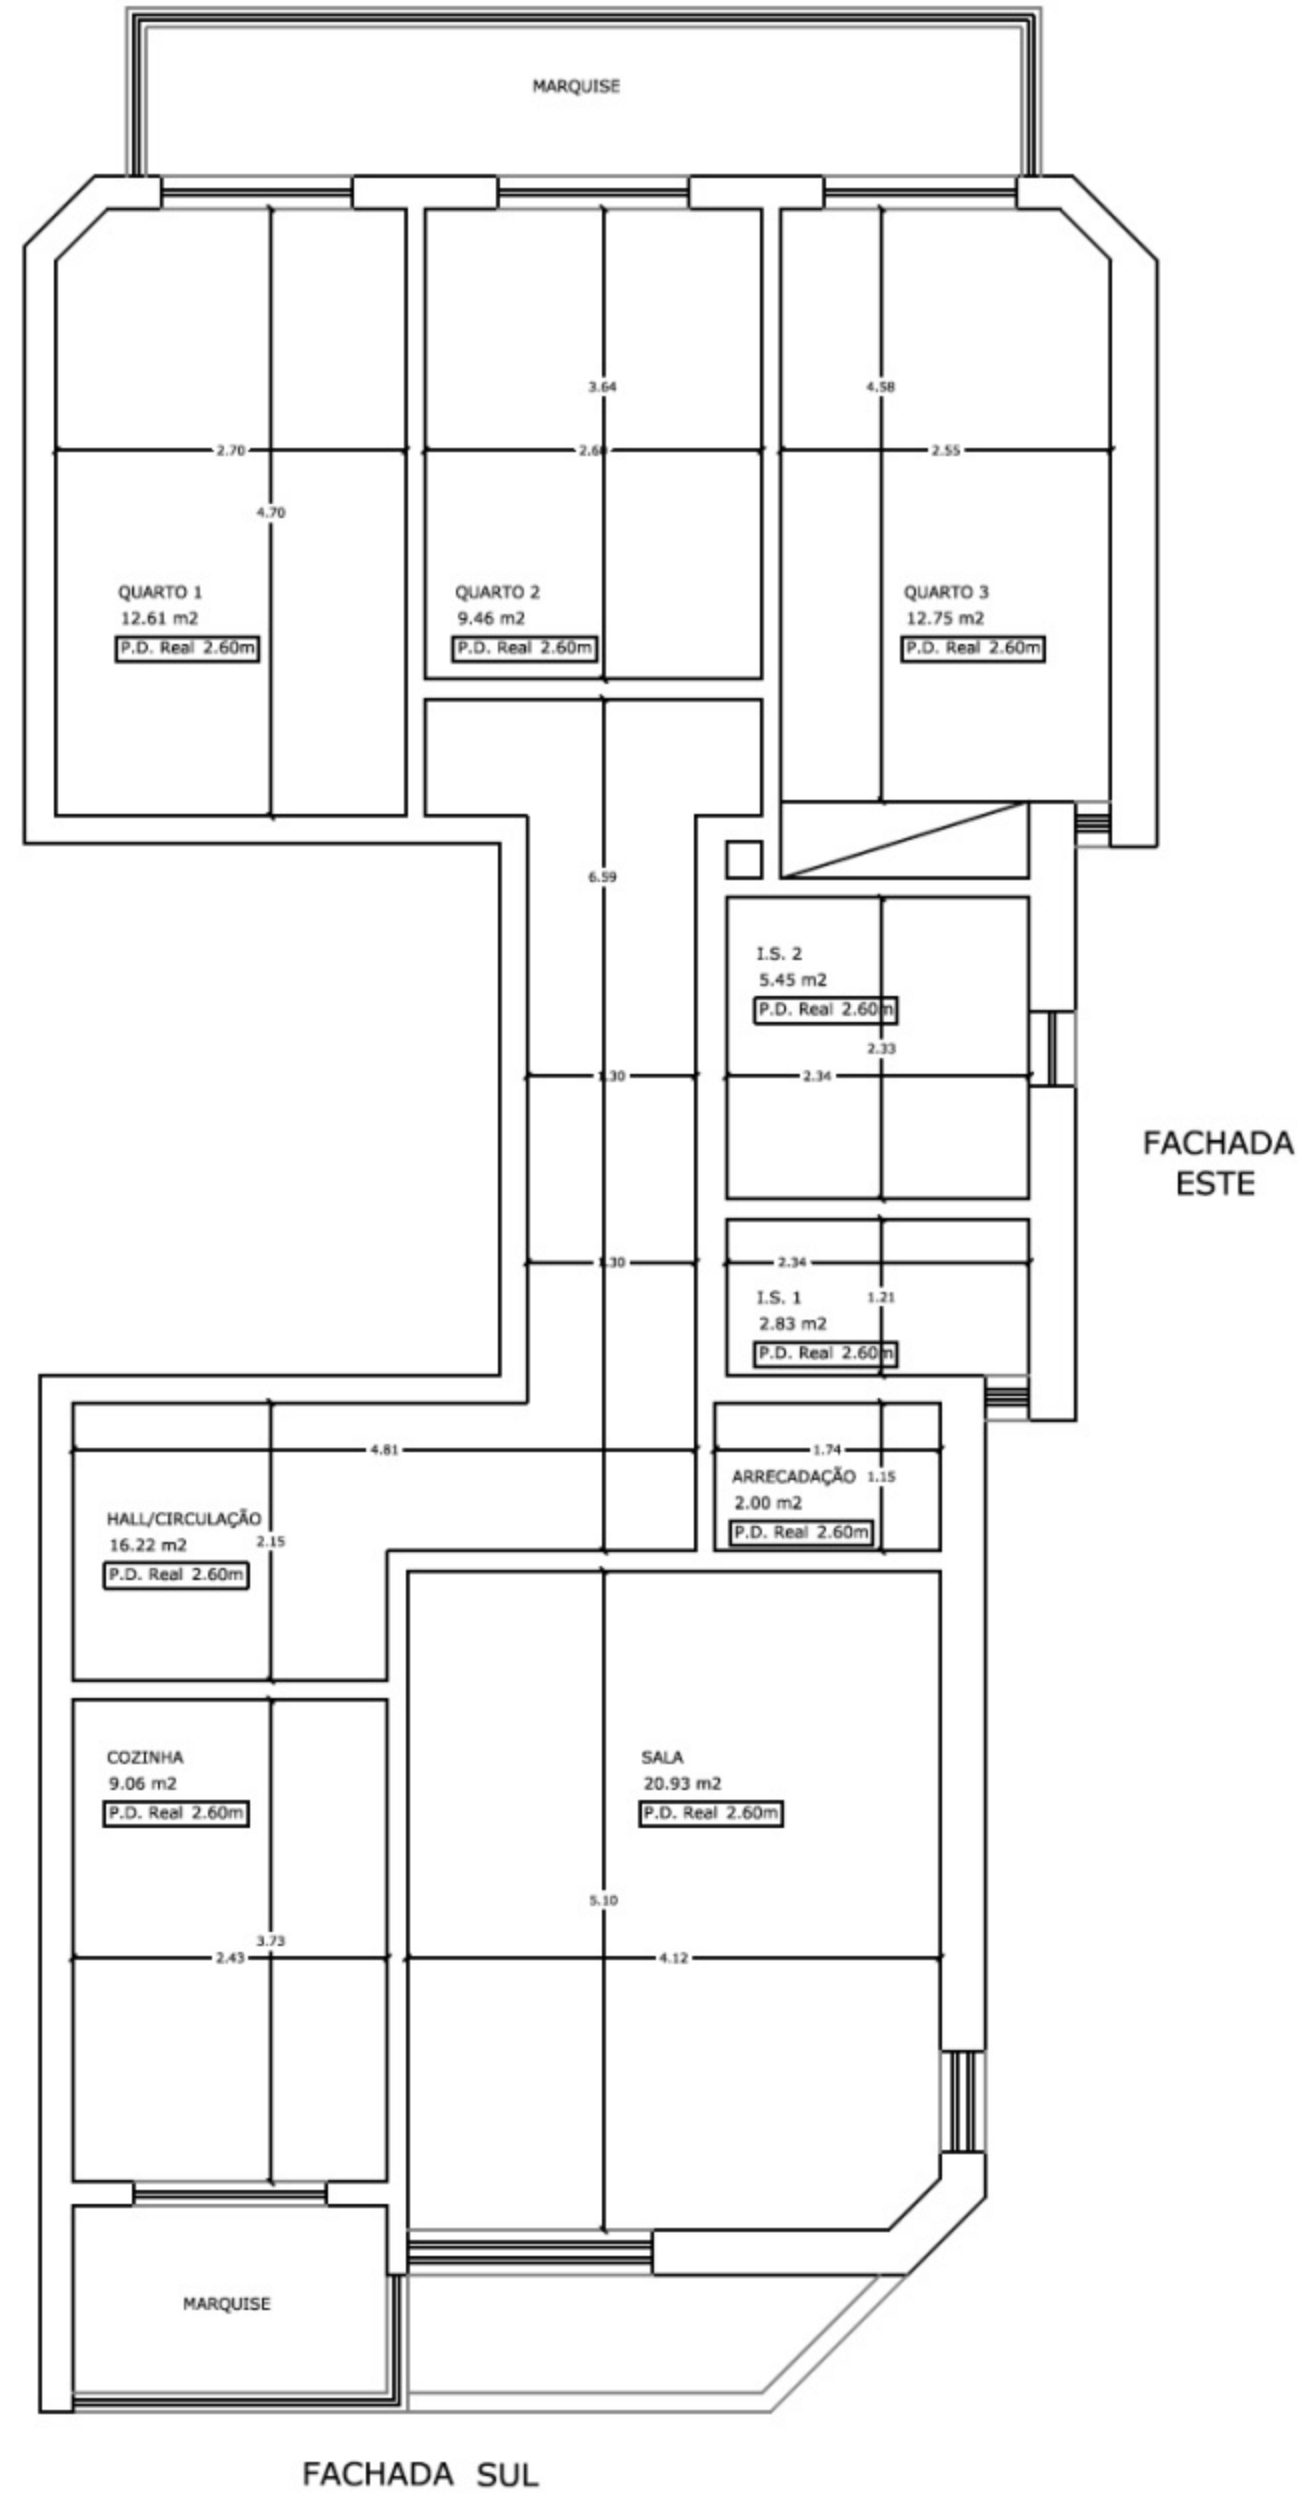

FACHADA ESTE

FACHADA SUL